



HAUS 4 | EG | 3 ZIMMER


Wohnfläche	69,2 m ²
Aussenfläche *	8,2 m ²
Gesamt Wohnfläche	77,4 m ²

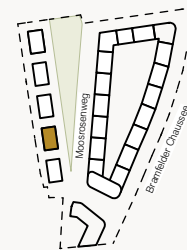

QUARTIERSPLAN

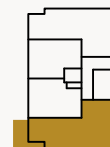

GESCHOSSPLAN

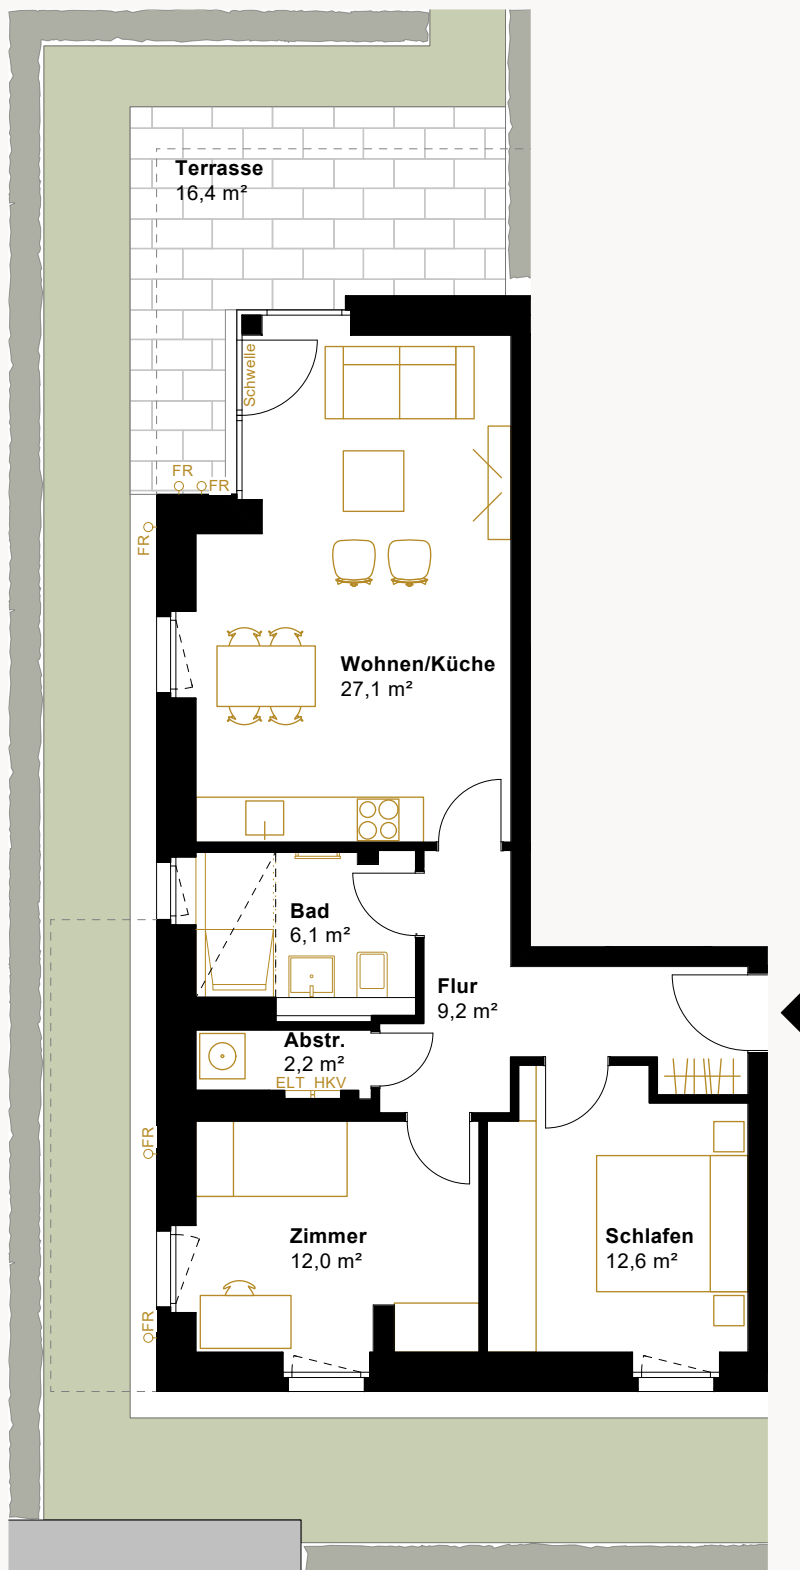

Index 01

LEGENDE

ELT	Elektroverteiler
HKV	Heizkreisverteiler
P	Prallscheibe / Schallschutz
FR	Fallrohr
.....	Duschtrennwand, im Lieferumfang nicht enthalten
*	Aussenflächen [Terrassen und Balkone] mit 50% angerechnet
**	barrierefrei gem. HBauO
- - - - -	Abgehängte Decke/ Deckenkoffer reduzierte Raumhöhe



0 1 2 3 4 5m

Die in den Zeichnungen angegebenen Flächengrößen sind Zirka-Angaben. Die Maße können sich im Zuge der Ausführungsplanung ändern. Die Darstellung der Möblierung und Küchen ist beispielhaft und nicht im Lieferumfang enthalten.