



HAUS 4 | EG | 3 ZIMMER


Wohnfläche	65,3 m ²
Aussenfläche *	8,0 m ²
Gesamt Wohnfläche	73,3 m ²

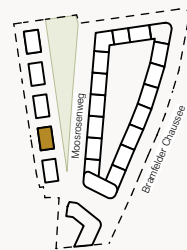

QUARTIERSPLAN

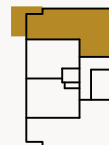

GESCHOSSPLAN

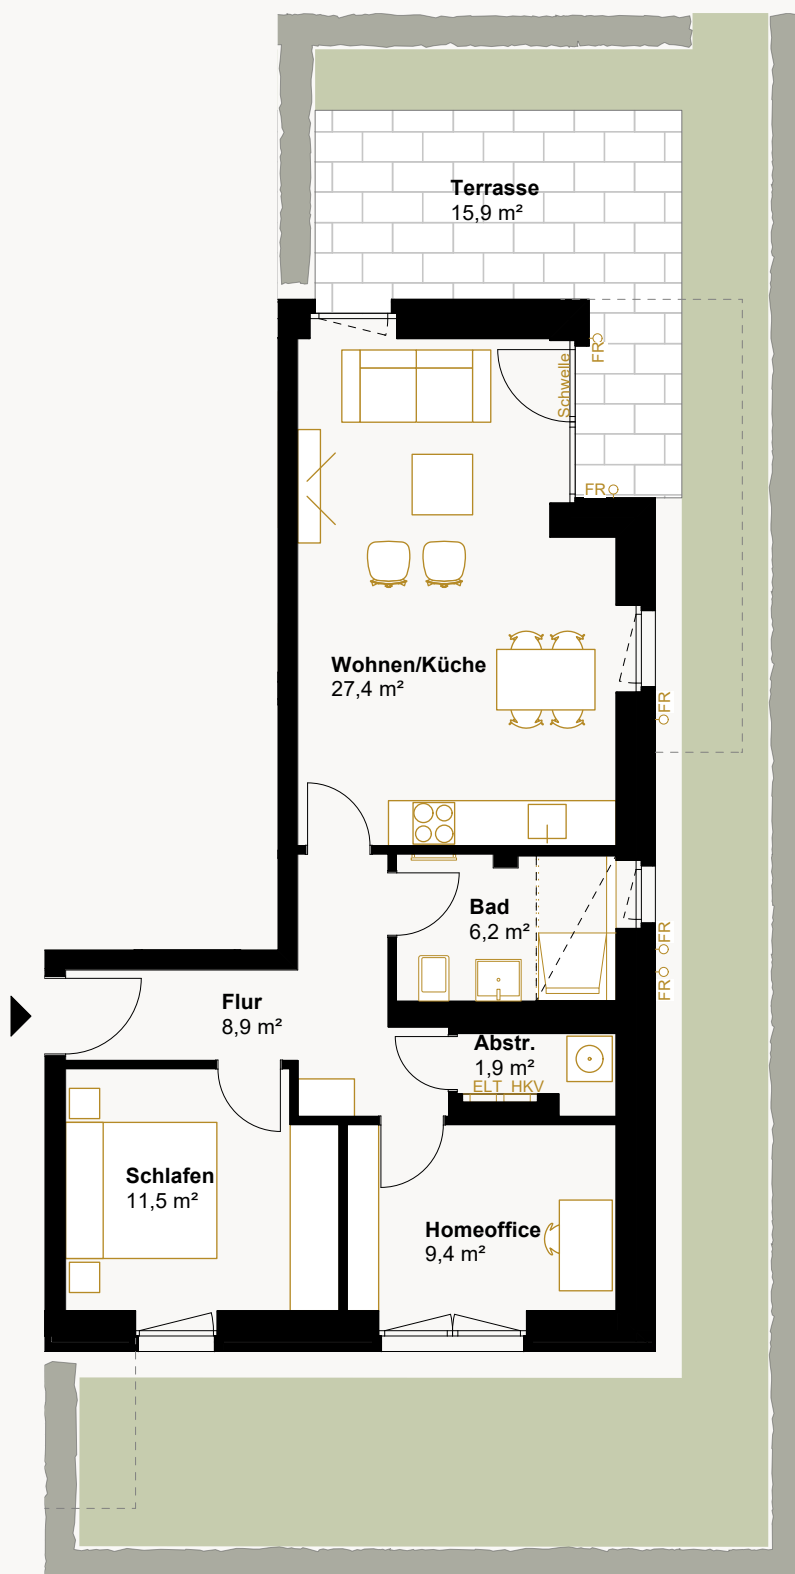

Die in den Zeichnungen angegebenen Flächengrößen sind Zirka-Angaben. Die Maße können sich im Zuge der Ausführungsplanung ändern. Die Darstellung der Möblierung und Küchen ist beispielhaft und nicht im Lieferumfang enthalten.