


HAUS 5 | EG | 3 ZIMMER


Wohnfläche	79,6 m ²
Aussenfläche *	12,9 m ²
Gesamt Wohnfläche	92,5 m ²

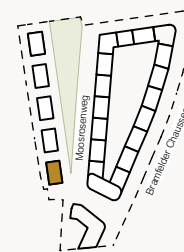

QUARTIERSPLAN



GESCHOSSPLAN

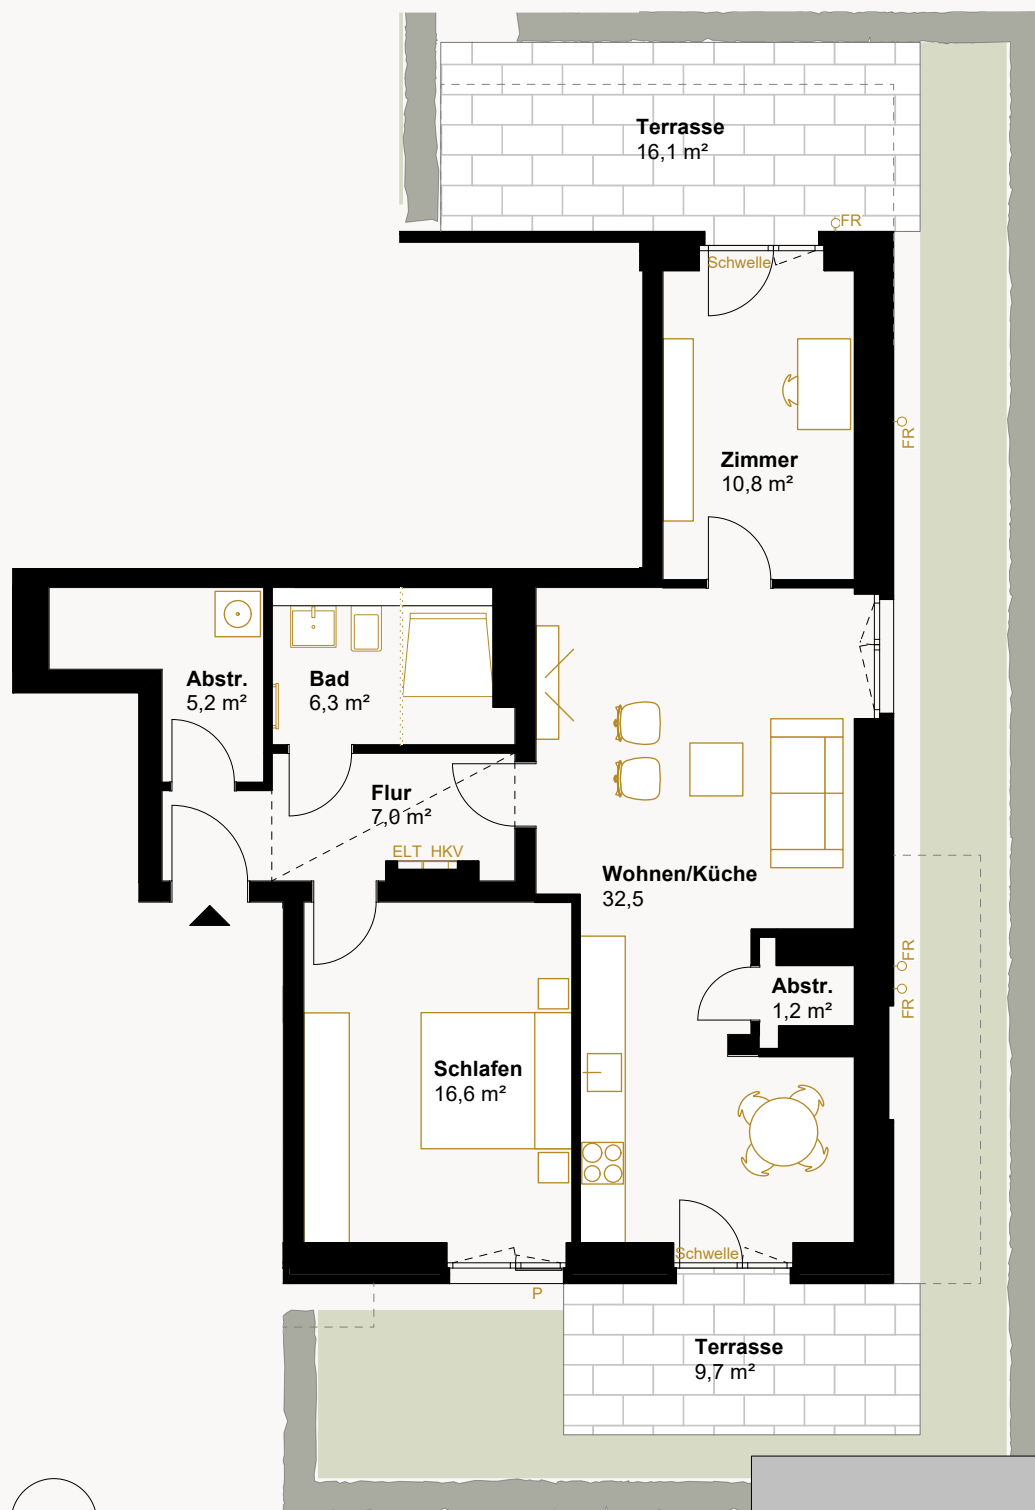

Index 01

LEGENDE

ELT	Elektroverteiler
HKV	Heizkreisverteiler
P	Prallscheibe / Schallschutz
FR	Fallrohr
-----	Duschtrennwand, im Lieferumfang nicht enthalten
*	Aussenflächen [Terrassen und Balkone] mit 50% angerechnet
**	barrierefrei gem. HBauO
- - - - -	Abgehängte Decke/ Deckenkoffer reduzierte Raumhöhe