



HAUS 1 | EG | 2,5 ZIMMER


Wohnfläche	75,6 m ²
Aussenfläche *	8,9 m ²
Gesamt Wohnfläche	84,5 m ²

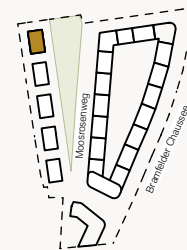

QUARTIERSPLAN

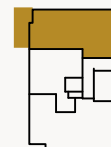

GESCHOSSPLAN

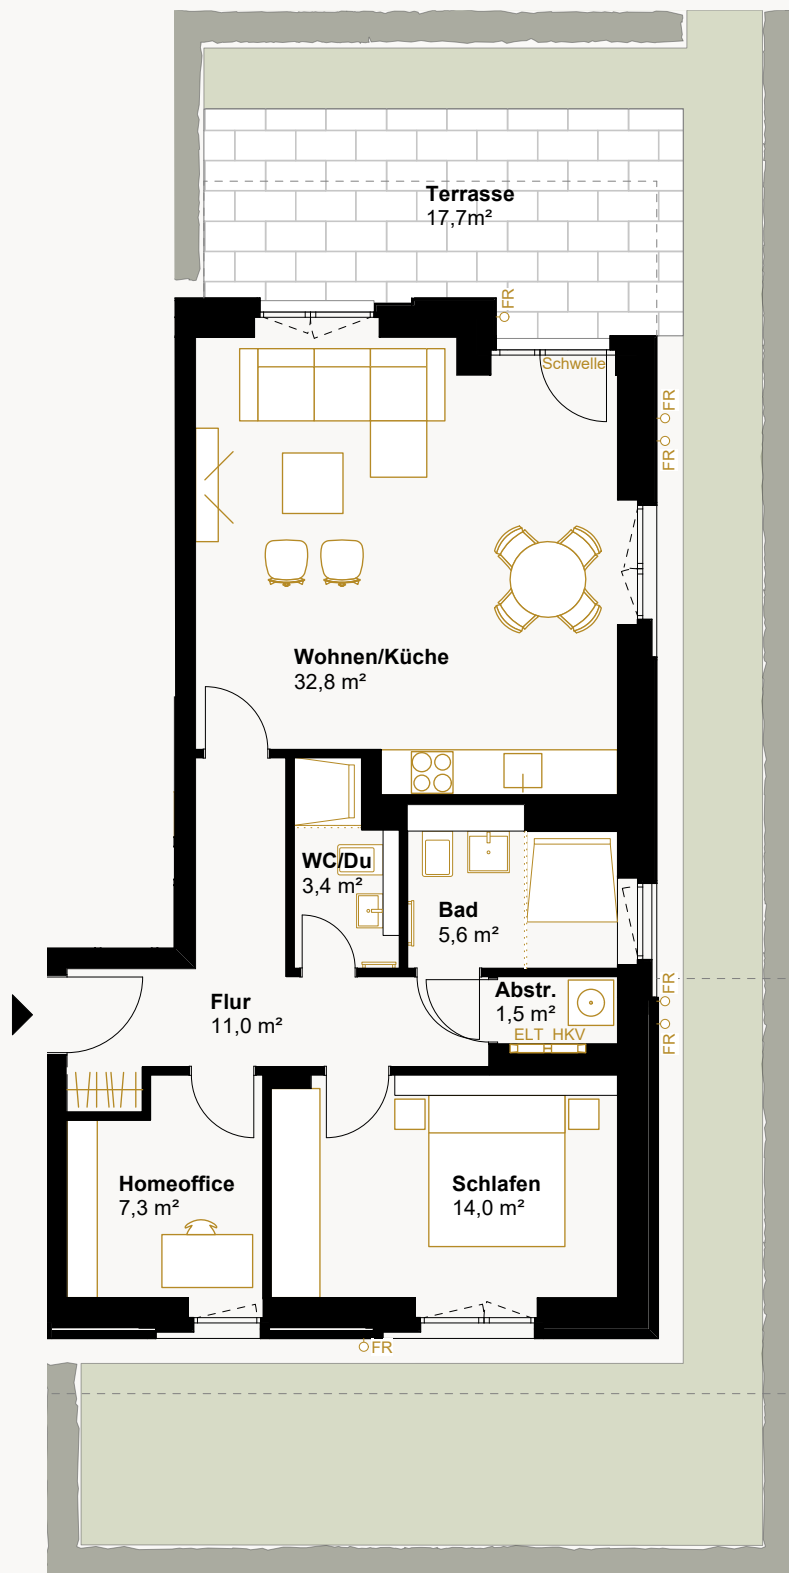

Index 00

*** Der Verkäufer behält sich das Recht vor, anstelle der im Vertriebsgrundriss dargestellten Badewanne eine Dusche auszuführen.

LEGENDE

ELT	Elektroverteiler
HKV	Heizkreisverteiler
P	Prallscheibe / Schallschutz
FR	Fallrohr
-----	Duschtrennwand, im Lieferumfang nicht enthalten
*	Aussenflächen [Terrassen und Balkone] mit 50% angerechnet
**	barrierefrei gem. HBauO
- - - - -	Abgehängte Decke/ Deckenkoffer reduzierte Raumhöhe

0 1 2 3 4 5m

Die in den Zeichnungen angegebenen Flächengrößen sind Zirka-Angaben. Die Maße können sich im Zuge der Ausführungsplanung ändern. Die Darstellung der Möblierung und Küchen ist beispielhaft und nicht im Lieferumfang enthalten.